


Zakład Obsługi Energetyki Sp. z o.o.
ul. S. Kuropatwińskiej 16,
PL 95-100 Zgierz
tel.: +48 42 675 25 37
fax: +48 42 716 48 78
zoen@zoen.pl
www.zoen.pl

 **Grupa
Technitel**



Szafa kablowa typu: SK-1

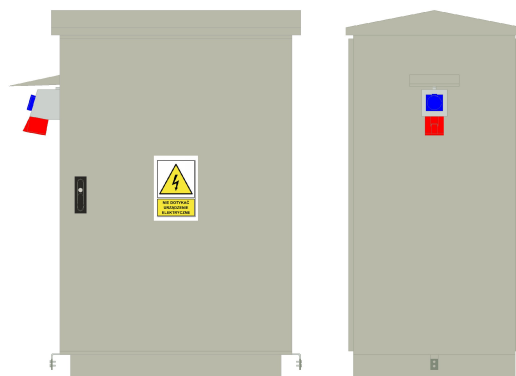

SPIS TREŚCI

1. Opis	str. 3
2. Widok elewacji	rys. 1
3. Widok wykonania wewnątrz	rys. 2
3. Schemat konstrukcji i dane znamionowe	rys. 3
4. Schemat ideowy	rys. 4
5. Schemat montażowy	rys. 5



1. OPIS

Szafy stacyjne typu SK-1 przeznaczone są do zastosowań zewnętrznych między innymi w stacjach elektroenergetycznych wysokiego napięcia. Szafy kablowe przeznaczone są do wprowadzania obwodów przekładników prądowych, napięciowych, obwodów sygnalizacyjnych i sterowniczych z rozdzielni WN. Można w nich również instalować elementami automatyki zabezpieczeniowej.

Obudowy szaf wykonane są w całości z blachy aluminiowej malowanej farbą proszkową na kolor szary RAL7032 (istnieje możliwość zmiany koloru wg życzeń Klienta). Szafy stacyjne SK-1 posiadają ścianki i drzwi ocieplone materiałem termoizolacyjnym.

Elementy metalowe montowane wewnątrz szafy są malowane proszkowo lub cynkowane.

Istnieje możliwość wykonania szafy o wymiarach i z wyposażeniem wg indywidualnego życzenia Klienta.

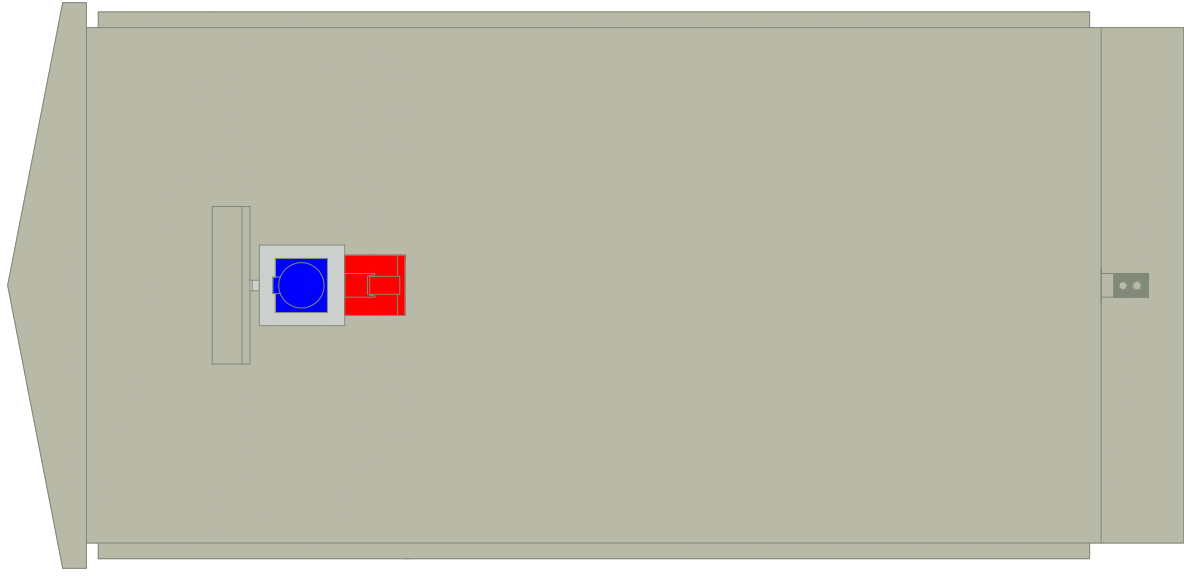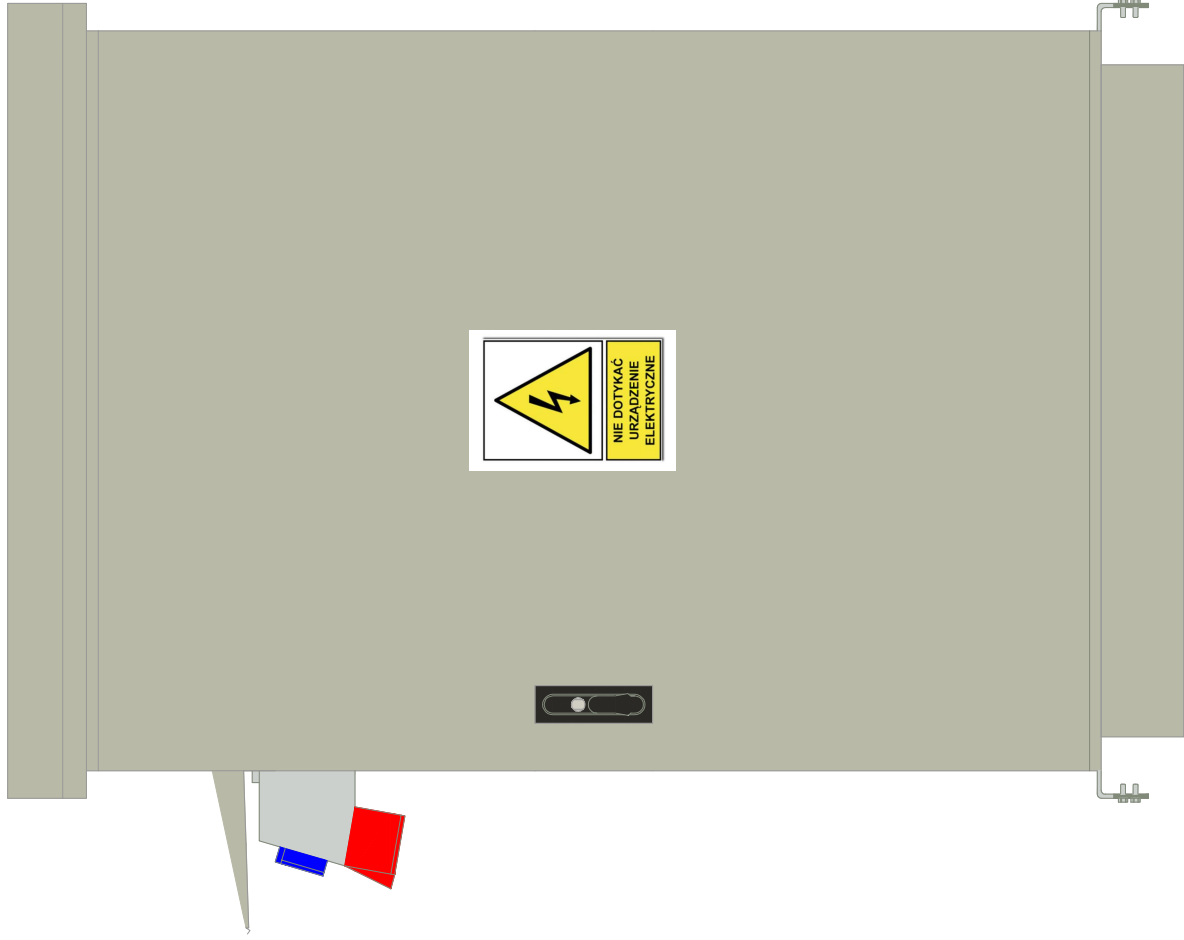

 **ZAKŁAD Obsługi Energetyki Sp z o.o.**
95-100 Zgierz, ul. Kuropatwińskiej 16


 **Grupa Technitel®**

Projektował:
Sprawdził:
Wykonat




Tytuł: Szafa kablowa SK-1.
Widok elewacji.

Nr
kolejny: **1**

Podziałka:
1:10

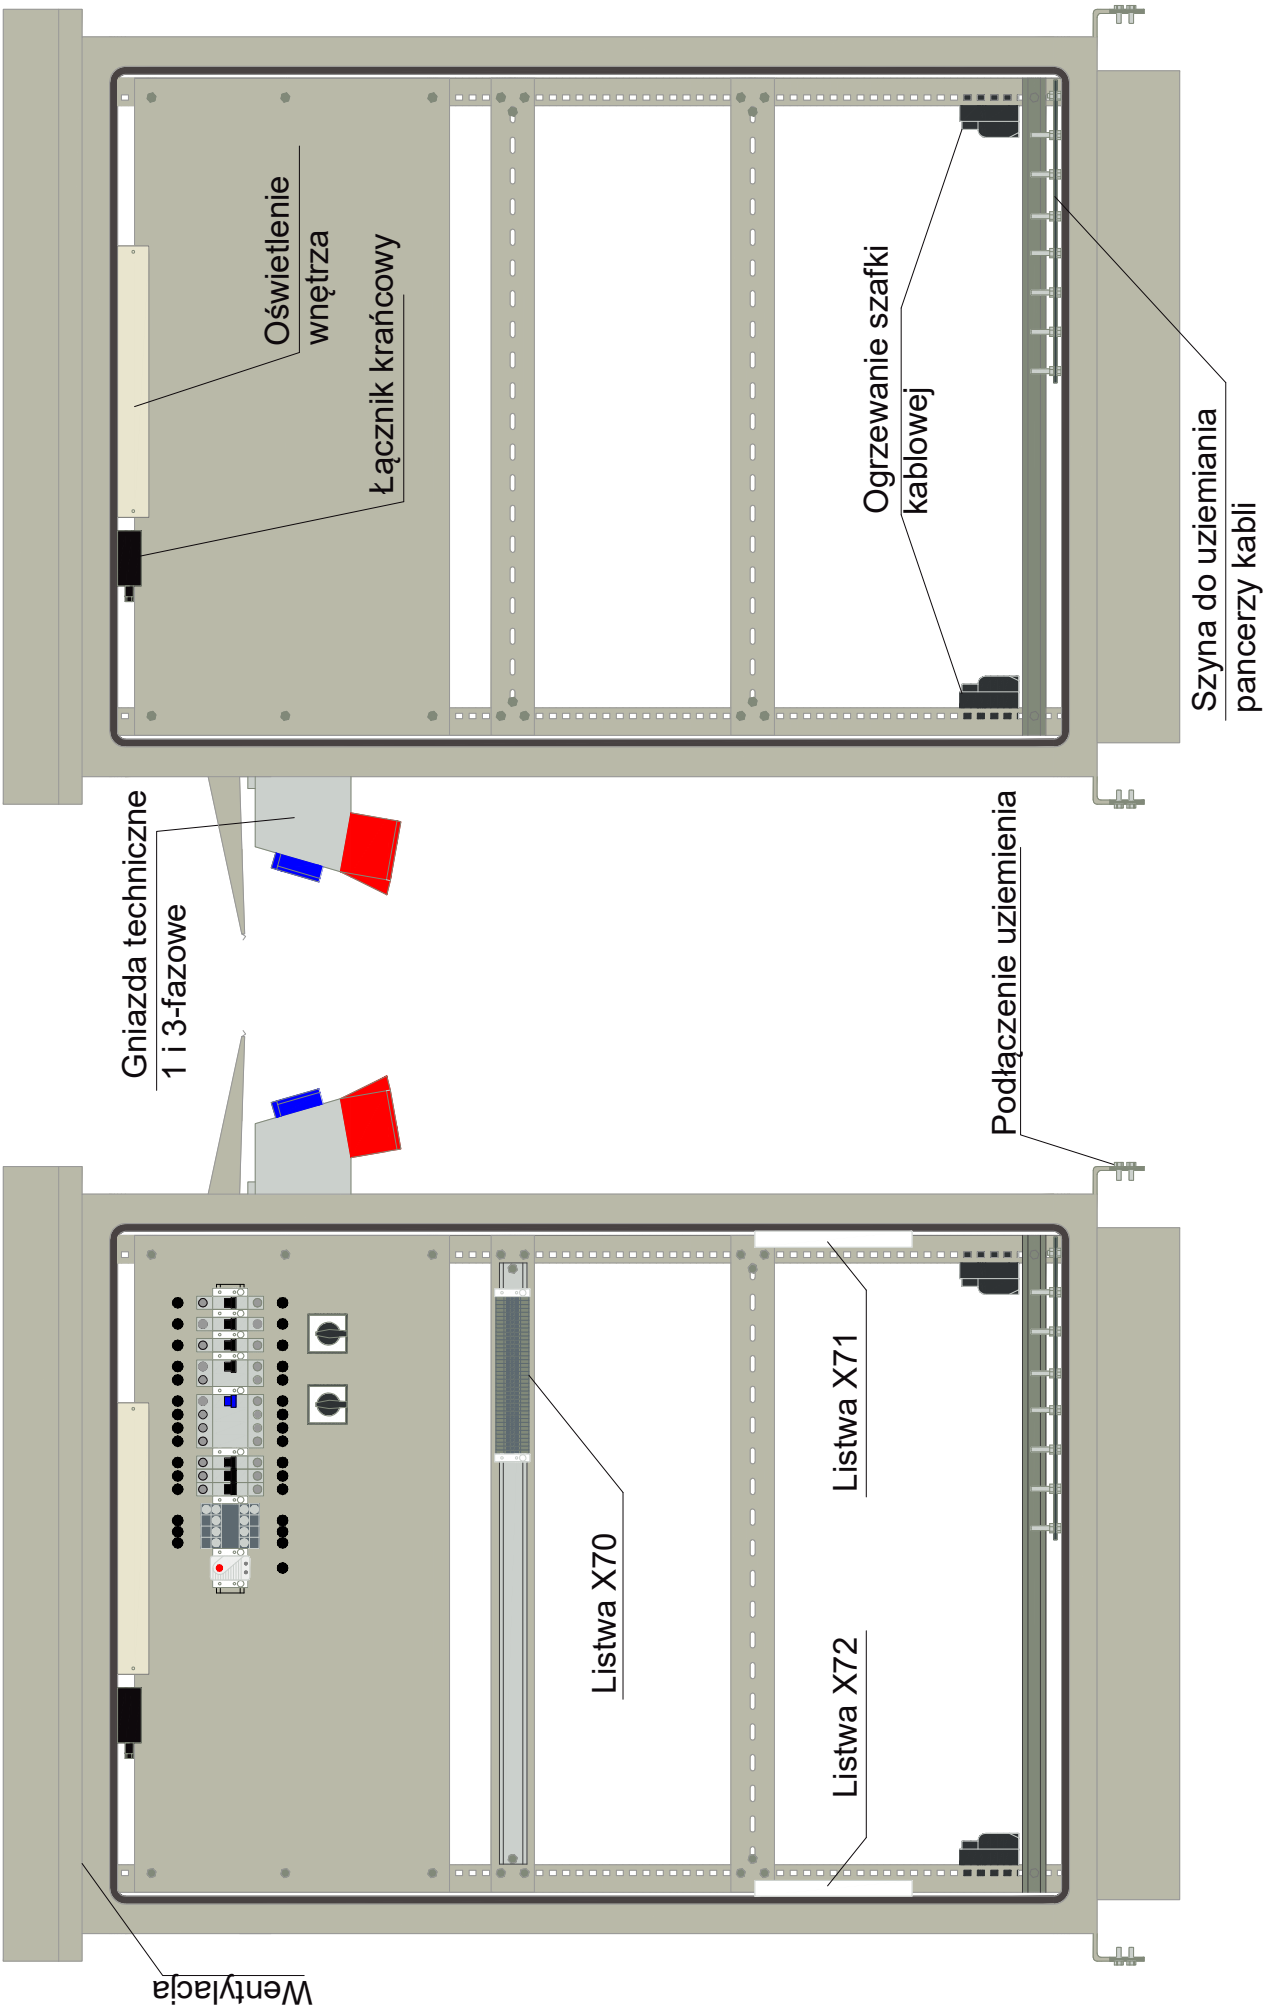

ZAKŁAD Obsługi Energetyki Sp z o.o. 95-100 Zgierz, ul. Kuropatwińskiej 16		Projektował:			
		Sprawdził:			
		Wykonat			
Tytuł: Szafa kablowa SK-1. Widok wnętrza.		Nr kolejny:	2	Podziałka:	1:10

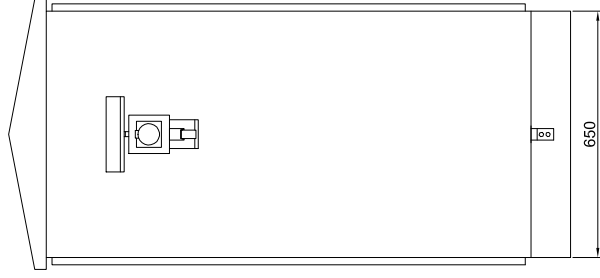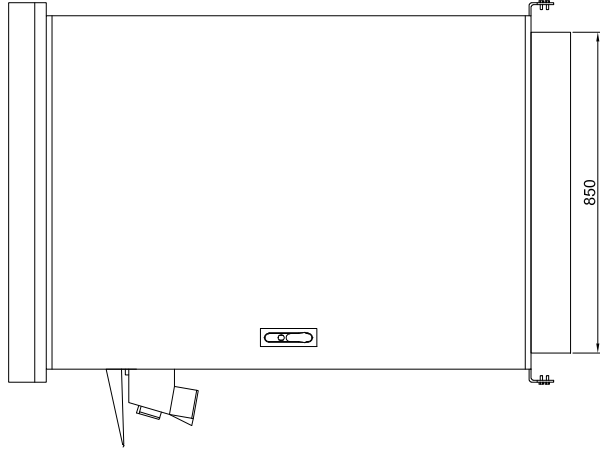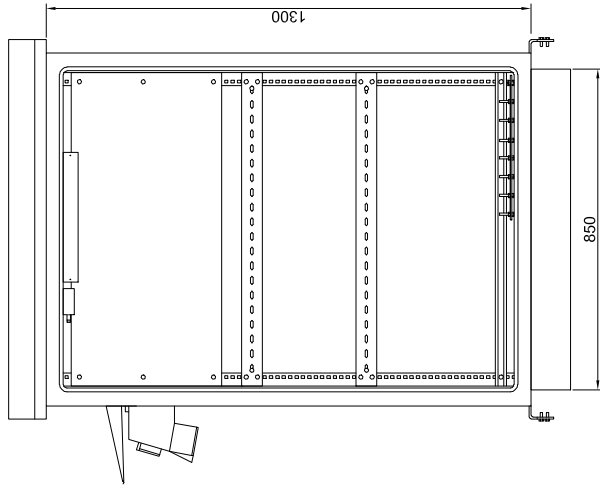

ZAKŁAD OBSŁUGI ENERGETYKI
Produkty i usługi dla energetyki

Szafa kablowa

Typ	SK-1	Nr fabr.	/2016
U _r	400/230VAC	IP/IK	54/10
f _r	50Hz	Rok prod.	2016
Masa	75 kg		



**Grupa
Technitel**

ZAKŁAD Obsługi Energetyki Sp z o.o.
95-100 Zgierz, ul. Kuropatwńskiej 16




Projektował:
Sprawdził:
Wykonał:

Tytuł:
Szafa kablowa SK-1.
Schemat konstrukcji.















Nr
kolejny:

3

Podziałka:
1:20

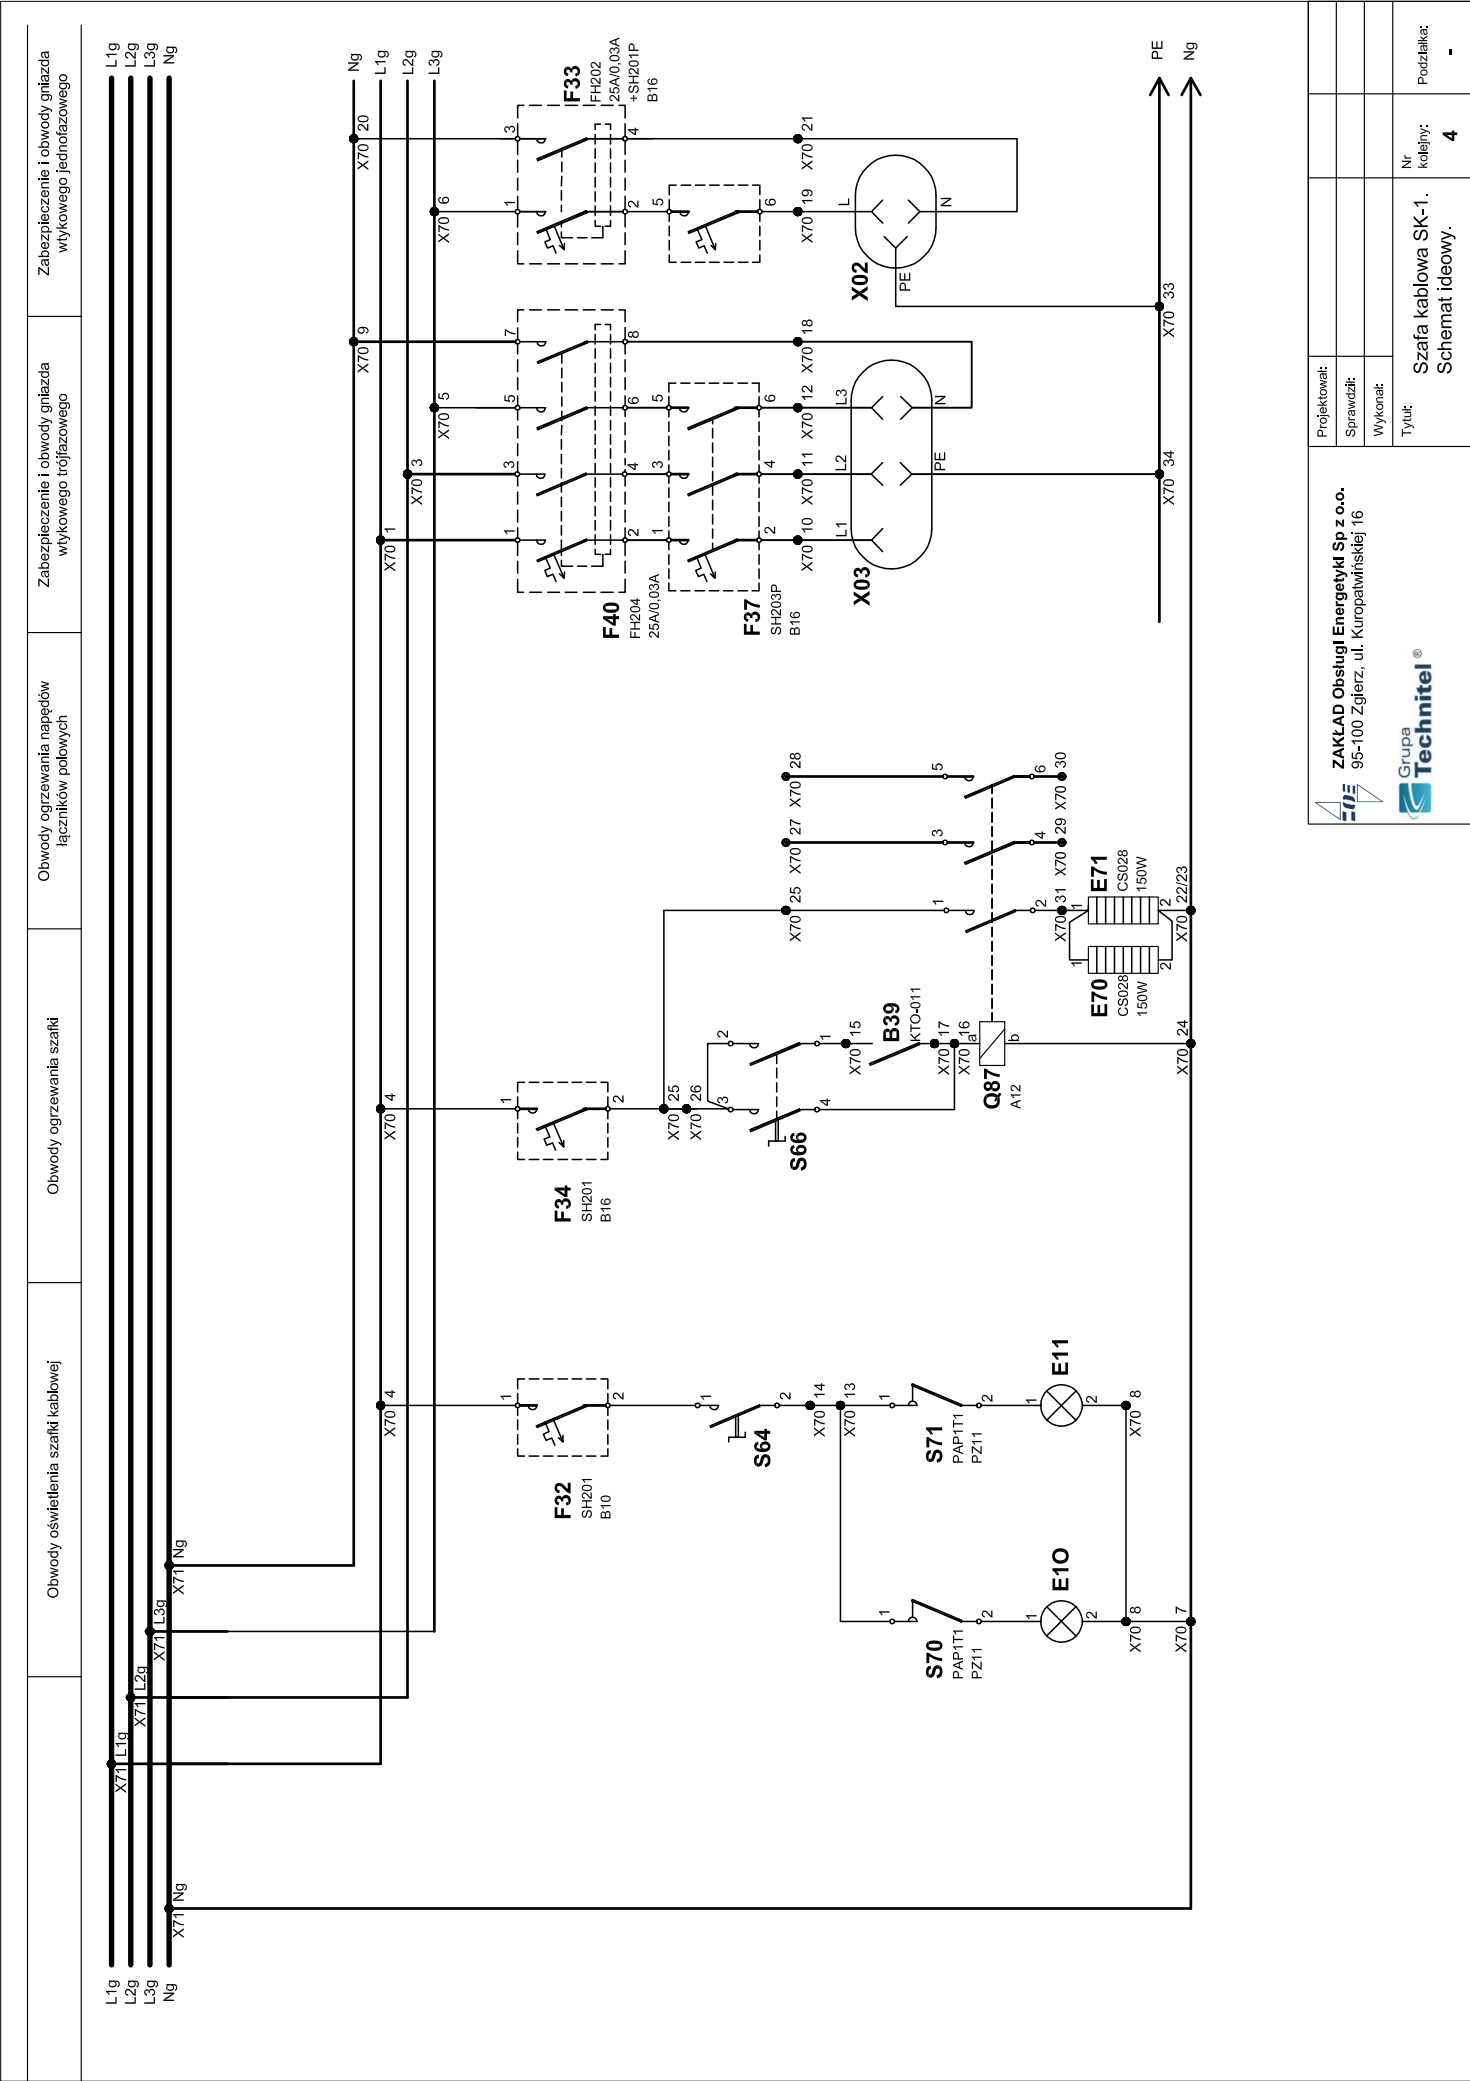

ZAKŁAD Obsługi Energetyki Sp z o.o. 95-100 Zgierz, ul. Kuropatwiskiej 16				Projektant:	
				Sprawdził:	
				Wykonał:	
				Tytuł:	Szafa kablowa SK-1. Schemat ideowy.
				Nr kolejny:	4
				Podpis:	-

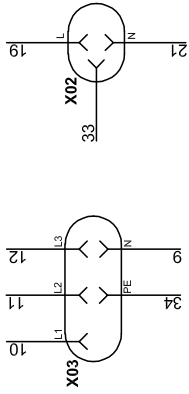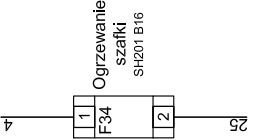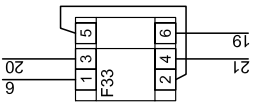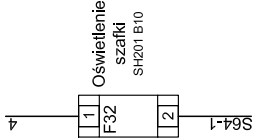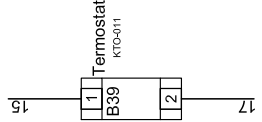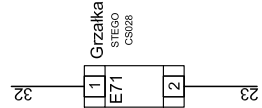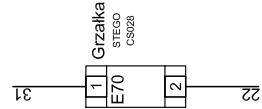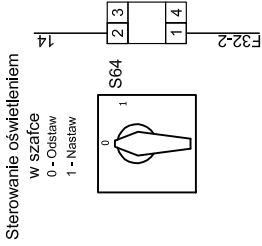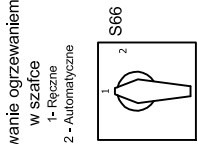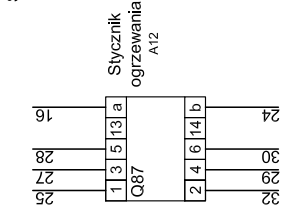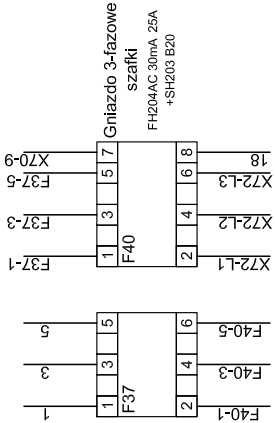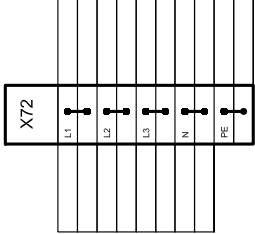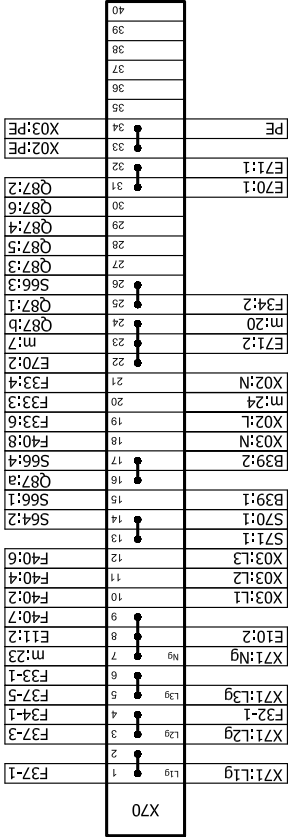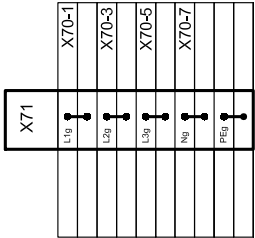



Wszelkie
pytania
prosimy
kierować

Zakład Obsługi Energetyki Sp. z o.o.	Dział Sprzedaży	Internet
ul. S. Kuropatwińskiej 16 95 - 100 Zgierz fax. +48 42 716 48 78	+48 42 675 25 16 +48 42 675 26 21 +48 695 120 222	www.zoen.pl zoen@zoen.pl

UWAGA:

Producent zastrzega sobie możliwość wprowadzania zmian nie ujętych w niniejszej dokumentacji, a wynikających z postępu technicznego.